
Signature Not Verified
Digitally signed by THEODOROS MOUMOURIS
Date: 2013.07.01 12:33:03 EEST
Reason: Signed PDF (embedded)
Location: Athens, Ethniko Typografio

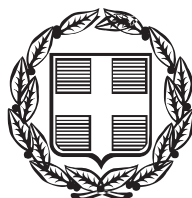

ΕΦΗΜΕΡΙΣ ΤΗΣ ΚΥΒΕΡΝΗΣΕΩΣ

ΤΗΣ ΕΛΛΗΝΙΚΗΣ ΔΗΜΟΚΡΑΤΙΑΣ

ΤΕΥΧΟΣ ΤΕΤΑΡΤΟ **Αρ. Φύλλου 323**

28 Ιουνίου 2013

ΠΕΡΙΕΧΟΜΕΝΑ

ΑΠΟΦΑΣΕΙΣ

ΑΠΟΦΑΣΕΙΣ

Αριθ. 62683/2337 (1)

Κήρυξη εκτάσεως ως αναδασωτέας εμβαδού; 139,731 στρ. στη θέση «Βούντενη» Δ.Ε. Πατρέων, Δήμου Πατρέων Π.Ε. Αχαΐας.

Ο ΓΕΝΙΚΟΣ ΓΡΑΜΜΑΤΕΑΣ ΑΠΟΚΕΝΤΡΩΜΕΝΗΣ ΔΙΟΙΚΗΣΗΣ ΠΕΛΟΠΟΝΝΗΣΟΥ, ΔΥΤΙΚΗΣ ΕΛΛΑΔΑΣ ΚΑΙ ΙΟΝΙΟΥ

Έχοντας υπόψη:

1. Τις διατάξεις των άρθρων 24 παρ. 1 και 117 παρ. 3 του Συντάγματος της Ελλάδας.
2. Τις διατάξεις του Ν. 3200/1955 «Περί διοικητικής αποκέντρωσης όπως αυτές τροποποιήθηκαν μεταγενέστερα».
3. Τις διατάξεις του Ν. 3852/2010 «Νέα Αρχιτεκτονική της Αυτοδιοίκησης και της Αποκεντρωμένης Διοίκησης - Πρόγραμμα Καλλικράτης»
4. Τις διατάξεις του Π.Δ. 139/2010 «Οργανισμός της Αποκεντρωμένης Διοίκησης Πελοποννήσου, Δυτικής Ελλάδας και Ιονίου».
5. Τις διατάξεις των άρθρων 37, 38 παρ. 1, 41 παρ. 1 και 3 του Ν. 998/1979 «Περί προστασίας δασών και δασικών εν γένει εκτάσεων».
6. Τις διατάξεις του άρθρου 120 του Ν. 1892/1990 «Για τον εκσυγχρονισμό και την ανάπτυξη και άλλες διατάξεις».
7. Τις υπ' αριθ. 160417/1180/08-7-1980 και 182447/3049/24-9-1980 διαταγές του Υπουργείου Γεωργίας.
8. Την υπ' αριθ. 43339/4393/2013 αναφορά του Δασαρχείου Πατρών με την οποία προτείνεται η κήρυξη ως αναδασωτέας της αναφερόμενης στο θέμα έκτασης.
9. Την σύμφωνη γνώμη της Διεύθυνσης Δασών Αχαΐας, αποφασίζουμε:

Κηρύσσουμε ως Αναδασωτέα, με σκοπό την αποκατάσταση με φυσική αναγέννηση ή τεχνητή αναδάσωση της δασικής βλάστησης, που καταστράφηκε από πυρκαγιά, τη δημόσια δασική έκταση με αείφυλλα-πλατύφυλλα (πρίνους-σπάρτα-σχίνους κ.λπ.), σε ποσοστό κάλυψης 20-25%, εμβαδού 139, 731 στρ., στη θέση «Βούντενη» Δ.Ε. Πατρέων, Δήμου Πατρέων, Π.Ε. Αχαΐας, η οποία περιγράφεται με τα τμήματα 1, 2, 3, 4, 5, 6, 7, 8, 9, 10, όπως αυτά φαίνονται στο συνημμένο τοπογραφικό διάγραμμα κλίμακας 1:5000 το οποίο συνοδεύει την παρούσα και έχει όρια:

Βόρεια: Με αναδασωτέες εκτάσεις και με μη δασικής μορφής εκτάσεις

Νότια: Με αναδασωτέες εκτάσεις και με μη δασικής μορφής εκτάσεις

Ανατολικά: Με αναδασωτέες εκτάσεις και με μη δασικής μορφής εκτάσεις

Δυτικά: Με αναδασωτέες εκτάσεις και με μη δασικής μορφής εκτάσεις

Επιτρέπεται υποβολή κατ' αυτής αίτησης ακύρωσης στο οικείο Διοικητικό Εφετείο (άρθρο 47 Ν. 3900/2010-ΦΕΚ 213 Α) μέσα σε προθεσμία (60) ημερών που αρχίζει από την επομένη της δημοσίευσης ή κοινοποίησης της (άρθρο 46 Π.Δ. 18/89 - ΦΕΚ 8/Α΄).

Από τις διατάξεις της απόφασης αυτής δεν προκαλείται δαπάνη σε βάρος του Κρατικού Προϋπολογισμού.

Η απόφαση αυτή να δημοσιευθεί στην Εφημερίδα της Κυβερνήσεως.


Πάτρα, 6 Ιουνίου 2013

Ο Γενικός Γραμματέας Αποκεντρωμένης Διοίκησης
ΕΜΜΑΝΟΥΗΛ Α. ΑΓΓΕΛΑΚΑΣ

συνημμένο στην αρ. 62683/2337/2013 Απόφαση Γ.Γ. ΑΔΠΔΕ & Ι

ΤΟΠΟΓΡΑΦΙΚΟ ΔΙΑΓΡΑΜΜΑ

δημόσιας δασικής έκτασης που κάηκε στη θέση "Βούντενη" Δημοτικής Ενότητας Πατρέων Δήμου Πατρέων Π.Ε. Αχαΐας, συν.εμβαδού 139,731 στρ.

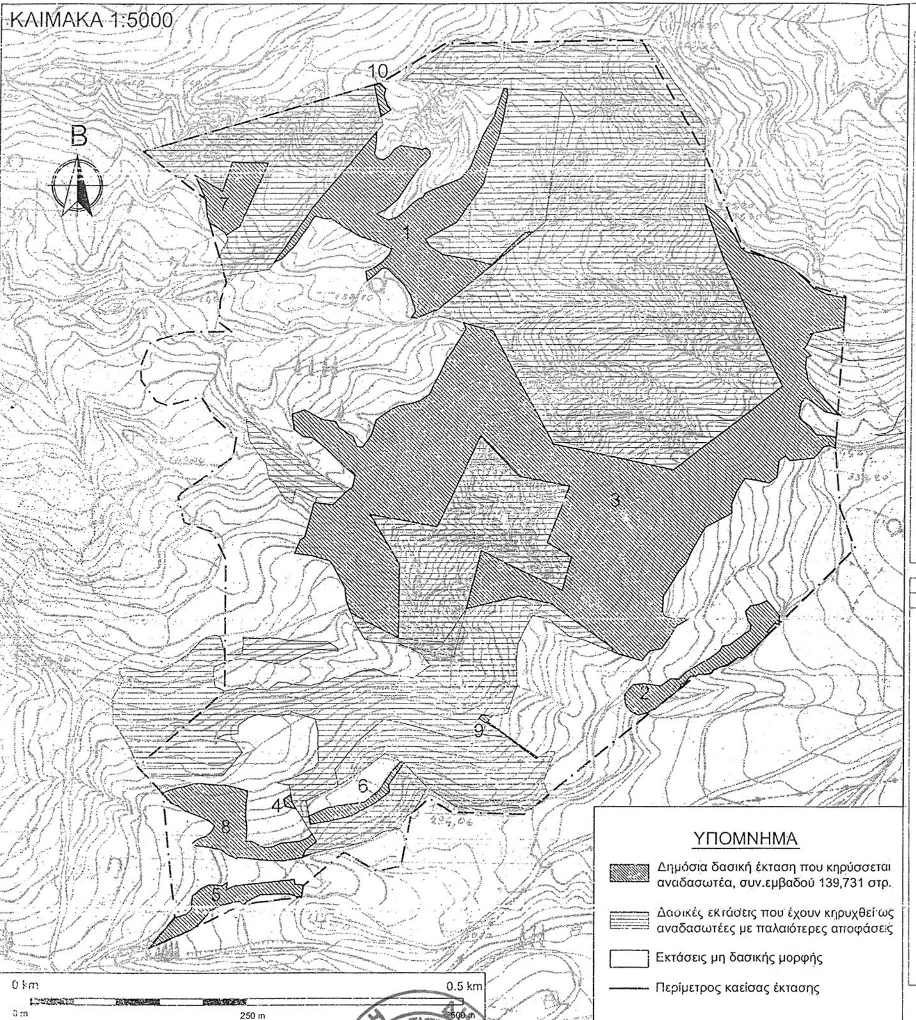

Πάτρα, 1?-04-2013
Ο συντάκτης
Βασίλειος Παπαθανασίου
Δασολόγος

Θεωρήθηκε Πάτρα, ..-..-2013
Ο Δασάρχης
Σταύρος Βαρβατσούλης
Δασολόγος

Πάτρα, 06-06-2013
Ο Γ.Γ. Α.Δ.Π.Δ.Ε. & Ι.
Τ.Σ.Υ.
Εμμανουήλ Α. Αγγελάκας

ΠΙΝΑΚΕΣ ΣΥΝΤΕΤΑΓΜΕΝΩΝ

ΤΜΗΜΑ 1 (εμβ. 20.573,22 τ.μ.)

X	Y	X	Y
306299.12	4237528.13	306240.64	4237626.17
306312.66	4237535.82	306242.45	4237637.87
306334.74	4237547.74	306243.01	4237652.15
306366.33	4237592.48	306168.96	4237563.56
306366.33	4237592.48	306125.52	4237501.74
306366.33	4237592.48	306133.93	4237505.82
306375.59	4237626.38	306147.18	4237518.84
306381.50	4237640.50	306160.66	4237537.56
306383.62	4237645.54	306172.78	4237555.15
306385.68	4237654.09	306184.43	4237552.18
306388.23	4237664.63	306191.74	4237552.18
306390.76	4237677.68	306206.39	4237541.98
306393.94	4237694.15	306224.14	4237532.00
306393.03	4237701.34	306242.20	4237526.00
306393.03	4237701.34	306260.53	4237516.95
306389.24	4237701.64	306257.68	4237510.68
306378.27	4237669.80	306250.17	4237501.94
306366.13	4237649.88	306240.00	4237494.44
306350.10	4237610.47	306232.11	4237491.39
306338.85	4237597.95	306233.63	4237480.37
306323.32	4237592.09	306244.75	4237489.21
306298.99	4237582.25	306250.08	4237494.44
306295.89	4237576.56	306253.55	4237495.30
306291.06	4237575.01	306254.26	4237495.48
306283.88	4237569.64	306256.79	4237493.90
306276.53	4237561.77	306260.35	4237490.05
306266.08	4237553.52	306274.98	4237475.84
306255.82	4237550.42	306282.93	4237463.10
306243.46	4237557.36	306287.94	4237449.10
306252.66	4237561.80	306288.36	4237444.51
306266.89	4237574.31	306283.76	4237438.45
306288.14	4237606.39	306290.24	4237437.40
306303.97	4237623.40	306311.79	4237446.89
306304.17	4237628.65	306313.35	4237446.89
306299.33	4237633.82	306425.56	4237537.31
306295.18	4237631.98	306414.59	4237535.24
306285.90	4237633.79	306376.90	4237499.30
306270.25	4237636.43	306373.29	4237500.14
306262.68	4237632.15	306354.83	4237504.45
306256.78	4237624.16	306319.43	4237510.91
306250.37	4237619.76	306304.66	4237520.44

ΤΜΗΜΑ 2 (εμβ. 4.307,80 τ.μ.)

X	Y	X	Y
306685.46	4237060.13	306544.03	4237014.22
306697.81	4237072.47	306536.88	4237007.38
306699.48	4237074.14	306533.56	4237002.73
306696.58	4237075.83	306533.85	4236997.39
306705.04	4237085.26	306534.04	4236994.03
306707.57	4237084.80	306535.97	4236988.23
306710.22	4237084.33	306537.94	4236986.17
306710.46	4237090.79	306540.81	4236983.15
306710.59	4237094.15	306549.14	4236979.12
306706.66	4237098.89	306558.89	4236981.64
306698.65	4237108.55	306569.61	4236987.00
306696.19	4237111.52	306597.70	4237009.93
306686.70	4237107.12	306597.45	4237014.85
306677.03	4237105.67	306602.30	4237016.39
306671.71	4237099.15	306607.47	4237022.11
306674.37	4237088.52	306609.07	4237023.88
306677.44	4237083.25	306613.42	4237024.37
306676.52	4237077.28	306615.40	4237024.56
306666.36	4237070.28	306618.09	4237026.42
306653.79	4237060.85	306619.41	4237026.23
306645.09	4237058.92	306628.34	4237026.68
306642.19	4237053.60	306632.83	4237027.41
306632.28	4237045.63	306635.18	4237031.13
306615.84	4237036.21	306641.95	4237034.52
306610.08	4237032.08	306649.44	4237036.45
306607.55	4237031.13	306658.39	4237042.25
306602.06	4237027.75	306662.69	4237045.79
306596.01	4237020.99	306663.70	4237046.11
306586.24	4237021.29	306668.54	4237044.66
306575.39	4237013.04	306672.65	4237047.32
306556.12	4237015.43		

ΤΜΗΜΑ 3 (εμβ. 99.618,37 τ.μ.)

X	Y	X	Y
306660.67	4237239.05	306239.74	4237302.81
306669.75	4237252.28	306229.87	4237289.50
306682.61	4237250.39	306223.29	4237289.65
306697.74	4237247.37	306218.06	4237301.01
306706.81	4237253.80	306201.61	4237312.08
306709.08	4237273.07	306198.53	4237318.63
306715.89	4237278.37	306182.42	4237321.47
306721.74	4237273.20	306161.97	4237332.21
306749.11	4237275.86	306147.97	4237327.29
306760.43	4237289.28	306150.23	4237309.30
306767.05	4237290.53	306161.04	4237301.20
306774.00	4237287.00	306171.23	4237300.13
306774.84	4237300.31	306187.05	4237288.07
306773.42	4237300.50	306194.57	4237280.73
306751.77	4237303.06	306209.30	4237266.36
306744.08	4237312.45	306221.39	4237256.39
306734.97	4237319.29	306218.22	4237243.26
306732.12	4237325.26	306212.17	4237238.31
306734.11	4237339.21	306210.92	4237238.00
306738.67	4237345.48	306196.32	4237222.80
306746.36	4237340.92	306180.50	4237224.63
306761.46	4237329.25	306175.63	4237225.84
306773.99	4237326.40	306174.29	4237224.27
306780.37	4237325.22	306168.70	4237205.32
306771.32	4237332.08	306163.68	4237185.88
306760.95	4237343.68	306160.86	4237183.92
306757.17	4237349.13	306157.90	4237182.36
306747.72	4237357.52	306151.80	4237167.04
306741.63	4237365.07	306156.12	4237166.49
306740.79	4237369.90	306162.39	4237165.68
306738.48	4237380.60	306172.50	4237164.39
306739.11	4237385.42	306192.88	4237158.50
306739.52	4237391.88	306197.17	4237152.33
306745.22	4237393.87	306209.57	4237128.37
306736.11	4237401.56	306210.44	4237126.70
306740.00	4237406.00	306211.51	4237113.06
306746.04	4237418.08	306217.33	4237098.29
306743.68	4237418.78	306271.63	4237069.27
306755.09	4237421.43	306272.12	4237153.90
306767.06	4237424.15	306239.19	4237211.62
306780.71	4237426.25	306315.40	4237197.49
306782.79	4237426.80	306365.34	4237301.89
306784.88	4237460.07	306411.22	4237255.22
306761.08	4237464.89	306468.99	4237243.35
306748.22	4237471.26	306443.42	4237178.18
306739.87	4237478.16	306471.76	4237162.00
306727.01	4237491.08	306461.23	4237123.15
306715.75	4237498.95	306367.13	4237169.81
306695.48	4237506.27	306349.86	4237103.14
306683.21	4237509.50	306411.00	4237117.00
306668.09	4237513.44	306449.00	4237108.00
306662.64	4237518.12	306452.55	4237105.16
306654.52	4237532.52	306519.00	4237057.00
306646.62	4237544.20	306519.33	4237052.32
306635.65	4237555.71	306525.42	4237049.82
306621.39	4237567.28	306542.01	4237045.05
306643.88	4237502.51	306553.03	4237041.88
306668.91	4237448.98	306562.10	4237053.22
306711.98	4237358.54	306575.65	4237056.00
306587.68	4237262.06	306583.77	4237067.50
306449.52	4237291.93	306592.57	4237081.89
306378.92	4237422.65	306606.62	4237090.39
306343.97	4237432.21	306600.67	4237091.06
306347.18	4237425.19	306590.02	4237090.77
306332.13	4237400.69	306582.39	4237091.81
306325.16	4237390.77	306578.35	4237093.83
306315.51	4237371.21	306576.58	4237099.09
306305.32	4237349.78	306577.34	4237116.48
306294.86	4237342.81	306595.11	4237145.58
306293.43	4237342.35	306603.38	4237155.69
306285.98	4237339.94	306611.00	4237171.66
306285.75	4237339.86	306625.12	4237195.96
306270.20	4237336.65	306655.00	4237212.59
306261.88	4237332.90	306654.62	4237222.42
306245.38	4237320.53		

ΤΜΗΜΑ 4 (εμβ. 113,50 τ.μ.)

X	Y
306150.00	4236880.00
306148.63	4236888.70
306141.00	4236883.00
306142.78	4236874.70
306154.98	4236872.10

ΤΜΗΜΑ 5 (εμβ. 3.457,54 τ.μ.)

X	Y
306162.66	4236778.02
306163.44	4236782.73
306163.42	4236784.32
306153.96	4236785.02
306153.44	4236790.41
306085.91	4236783.91
306074.63	4236779.00
306074.50	4236778.85
306075.29	4236784.07
306075.85	4236787.75
306069.83	4236783.79
306063.01	4236784.58
306054.29	4236784.74
306045.73	4236780.62
306039.71	4236774.91
306035.43	4236772.22
306035.32	4236771.28
306034.48	4236764.14
306033.91	4236756.45
306028.19	4236750.77
306015.00	4236747.00
305995.24	4236723.29
305985.00	4236711.00
306018.91	4236726.39
306036.85	4236734.23
306042.53	4236739.07
306047.13	4236743.82
306052.36	4236749.52
306053.72	4236753.73
306054.63	4236754.33
306065.84	4236759.34
306070.59	4236761.40
306080.26	4236763.62
306082.21	4236764.54
306087.68	4236765.12
306090.68	4236765.24
306094.03	4236762.44
306104.64	4236768.55
306113.98	4236773.31
306145.96	4236773.89
306161.29	4236769.79
306162.00	4236774.00

ΤΜΗΜΑ 6 (εμβ. 1.295,77 τ.μ.)

X	Y
306170.29	4236863.67
306171.81	4236854.08
306192.65	4236857.60
306219.38	4236863.65
306246.77	4236878.60
306262.45	4236890.98
306261.50	4236899.89
306278.68	4236924.70
306275.22	4236926.49
306263.57	4236913.03
306251.27	4236893.28
306234.60	4236879.48
306215.82	4236877.15
306192.30	4236873.29

ΤΜΗΜΑ 7 (εμβ. 3.575,22 τ.μ.)

X	Y
306118.05	4237616.39
306076.59	4237617.63
306065.64	4237583.88
306033.30	4237602.42
306034.42	4237600.27
306035.44	4237598.31
306040.23	4237587.80
306043.44	4237580.28
306045.49	4237575.47
306046.63	4237565.65
306048.00	4237553.32
306050.75	4237548.07
306058.74	4237543.04
306068.11	4237536.88
306070.00	4237533.50
306085.37	4237543.13

ΤΜΗΜΑ 8 (εμβ. 6.281,86 τ.μ.)

X	Y
306087.77	4236816.48
306118.15	4236812.83
306140.69	4236811.97
306162.95	4236816.08
306168.11	4236817.85
306171.99	4236819.72
306167.39	4236818.66
306162.66	4236817.97
306167.00	4236825.00
306179.00	4236834.00
306173.37	4236842.94
306169.54	4236838.62
306159.71	4236834.77
306137.58	4236832.40
306127.39	4236828.00
306117.72	4236827.57
306103.67	4236834.64
306096.72	4236835.23
306097.52	4236838.31
306098.09	4236844.38
306097.99	4236852.25
306096.55	4236861.84
306097.16	4236879.25
306098.73	4236887.36
306098.75	4236893.26
306096.68	4236893.66
306085.58	4236896.74
306074.17	4236899.52
306065.23	4236899.52
306061.05	4236899.83
306056.90	4236900.13
306046.11	4236901.68
306038.09	4236901.68
306027.30	4236898.59
306018.97	4236896.74
306008.79	4236893.97
306000.62	4236890.63
306003.89	4236886.03
306005.10	4236884.33
306010.03	4236879.09
306019.28	4236875.39
306026.68	4236869.84
306043.09	4236863.73
306044.88	4236863.06
306055.05	4236857.51
306060.91	4236852.89
306057.21	4236846.42
306051.05	4236840.87
306040.87	4236837.17
306035.59	4236833.07
306039.71	4236829.64
306045.49	4236829.45
306054.46	4236828.10
306060.97	4236826.47
306067.83	4236825.73
306071.51	4236822.45
306076.41	4236819.21
306086.58	4236814.82
306086.99	4236814.66

ΤΜΗΜΑ 9 (εμβ. 175,90 τ.μ.)

X	Y
306380.50	4236979.02
306378.02	4236979.02
306368.35	4236980.22
306365.45	4236976.12
306373.91	4236970.32
306388.17	4236962.59
306400.50	4236953.29
306412.83	4236943.98
306432.10	4236929.42
306433.91	4236930.46
306375.66	4236972.27
306376.62	4236973.60

ΤΜΗΜΑ 10 (εμβ. 331,37 τ.μ.)

X	Y
306247.40	4237669.99
306239.57	4237706.16
306246.00	[illegible]
306252.13	4237701.42
306250.55	4237693.64
306253.78	4237683.18
306258.16	4237677.27

ΕΘΝΙΚΟ ΤΥΠΟΓΡΑΦΕΙΟ

Για τεχνικούς λόγους στο σχεδιάγραμμα, έγινε σμίκρυνση, κατά ποσοστό 57%

Αριθ. 1494 (2)

Μερική ανάκληση - τροποποίηση της αριθ. 1311/10-7-2009 (ΦΕΚ τ.Δ'298/22-7-2009), απόφασης κήρυξης αναδασωτέας έκτασης του Γενικού Γραμματέα Περιφέρειας Πελοποννήσου στη θέση «Πουρνάτσι» της τ.κ. Αδαμίου του Δήμου Επιδαύρου Π.Ε. Αργολίδας εμβαδού Ε=14.555.523,75 τ.μ., ώστε να εξαιρεθεί αυτής τμήμα εμβαδού Ε=70.863,31 τ.μ., όπως αυτό απεικονίζεται στο από 3-4-2013 τοπογραφικό διάγραμμα που συνοδεύει την παρούσα.

Ο ΓΕΝΙΚΟΣ ΓΡΑΜΜΑΤΕΑΣ
ΑΠΟΚΕΝΤΡΩΜΕΝΗΣ ΔΙΟΙΚΗΣΗΣ - ΠΕΛΟΠΟΝΝΗΣΟΥ
ΔΥΤΙΚΗΣ ΕΛΛΑΔΑΣ ΚΑΙ ΙΟΝΙΟΥ

Έχοντας υπόψη:

1. Τις διατάξεις του άρθρου 280 του Ν. 3852/2010 (ΦΕΚ Α΄ 87/2010) «Νέα Αρχιτεκτονική της Αυτοδιοίκησης και της Αποκεντρωμένης Διοίκησης - Πρόγραμμα Καλλικράτης».

2. Τις διατάξεις του Π.Δ. 139/10 Π.Δ. (ΦΕΚ Α΄ 232) «Οργανισμός της Αποκεντρωμένης Διοίκησης Πελοποννήσου - Δυτικής Ελλάδας και Ιονίου».

3. Την αριθ. 989/250/10-1 -2011 απόφαση του Γενικού Γραμματέα Αποκεντρωμένης Διοίκησης Πελοποννήσου-Δυτικής Ελλάδας και Ιονίου «Τοποθέτηση Προϊσταμένων των Διευθύνσεων Δασών της Γενικής Διεύθυνσης Δασών και Αγροτικών Υποθέσεων».

4. Τις διατάξεις των άρθρων 24 παρ. 1 και 117 παρ. 3 του Συντάγματος.

5. Τις διατάξεις των άρθρων 44 παρ. 3, 41 παρ. 1 και 38 παρ. 1 του Ν. 998/1979 (ΦΕΚ Α΄ 289/1979) «Περί προστασίας των Δασών και των Δασικών εν γένει εκτάσεων της Χώρας» όπως ισχύει.

6. Τις διατάξεις του Ν. 3208/2003 (ΦΕΚ Α΄ 303/24-12-2003) «Προστασία Δασικών Οικοσυστημάτων κ.λπ..» όπως τροποποιήθηκε και ισχύει.

7. Το άρθρο 36 του Ν. 3698/2008 (ΦΕΚ Ά1 98/2-10-2008) και την αριθ. 97870/2248/7-5-2009 εγκύκλιο του ΥΠ.Α.Α.Τ. «οδηγίες για την εφαρμογή του άρθρου 36 του Ν. 3698/2008».

8. Τις διαταγές του Υπουργείου Γεωργίας με αριθ.: α) 160417/1180/8-7-1980, β) 18244/3049/24-9-1980, γ) 168692/3318/5-10-1981, δ) 85144/1468/9-9-1992 και ε) 60284/365/26-1-1994.

9. Την αριθ. 102580/2734/10-6-2009 εγκύκλιο της Διεύθυνσης Προστασίας Δασών και Φυσικού Περιβάλλοντος του ΥΠ.Α.Α.Τ.

10. Την αριθ. 118886/1108/30-03-2011 διαταγή της Διεύθυνσης Προστασίας Δασών και Φ.Π. του ΥΠΕΚΑ.

11. Την αριθ. 117846/630/7-4-2011 εγκύκλιο της Ειδικής Γραμματείας Δασών του ΥΠΕΚΑ.

12. Τις διαταγές της Διεύθυνσης Συντονισμού και Επιθεώρησης Δασών της Α.Δ.Π.Δ.Ε. και Ι. με αριθ.: 1) 112219/7986/19-12-2011, 2) 41091/3203/10-5-2012, 3) 55731/4369/26-6-2012, 4) 60992/4794/11-7-2012, 5) 77044/6083/4-9-2012, 6) 2626/119/10-1-2013 και 7) 25008/1501/6-3-2013.

13. Τις διαταγές της Ειδικής Γραμματείας Δασών του ΥΠΕΚΑ με αριθ.: 1) 171658/2195/8-6-2012 και 2)126049/232/19-2-2013.

14. Τα αριθ.: 1) 1702/20-4-2012 και 2) 6094/21-12-2012 έγγραφα της Διεύθυνσης Δασών Αργολίδας.

15. Την αριθ. 3319/19-5-2008 πράξη χαρακτηρισμού του Δ/ντή Δασών Αργολίδας για την ίδια έκταση των 70.863,31 τ.μ. στη θέση «Πουρνάτσι» τ.κ. Αδαμίου του Δήμου Επιδαύρου.

16. Το γεγονός ότι έως την 2-7-2008 ολοκληρώθηκαν οι διατυπώσεις δημοσιότητας και κοινοποιήσεων της αριθ. 3319/19-5-2008 πράξης χαρακτηρισμού του Διευθυντή Δασών Αργολίδας, καθώς και το αριθ. 14/11-4-2013 έγγραφο της Α΄θμιας Ε.Ε.Δ.Α. Αργολίδας για την μη άσκηση αντιρρήσεων εντός της νόμιμης προθεσμίας.

17. Την υπ' αριθ. 1311/10-7-2009 (ΦΕΚ τ.Δ΄ 298/22-7-2009) απόφαση κήρυξης αναδασωτέας έκτασης του Γενικού Γραμματέα Περιφέρειας Πελοποννήσου.

18. Την αριθ. 17/2012 απόφαση της Α΄θμιας Ε.Ε.Δ.Α. Αργολίδας.

19. Τις από ΔΥ/18-4-2012 και ΔΥ/23-7-2012 εκθέσεις αυτοψίας του Δασολόγου της Διεύθυνσης Δασών Αργολίδας Ευάγγελου Βαρδάκα.

20. Την αριθ. 3319/24-7-2012 Πρόταση της Διεύθυνσης Δασών Αργολίδας.

21. Το από 3-4-2013 τοπογραφικό διάγραμμα με κλίμακα 1:1.000 του Δασολόγου της Διεύθυνσης Δασών Αργολίδας Ευάγγελου Βαρδάκα που συνοδεύει την παρούσα.

22. Το γεγονός ότι με την παρούσα απόφαση δεν προκαλείται δαπάνη σε βάρος του κρατικού προϋπολογισμού, αποφασίζουμε:

Ανακαλούμε μερικώς - τροποποιούμε την αριθ. 1311/10-7-2009 (ΦΕΚ τ.Δ΄ 298/22-7-2009), απόφαση κήρυξης αναδασωτέας έκτασης του Γενικού Γραμματέα Περιφέρειας Πελοποννήσου στη θέση «Πουρνάτσι» της τ.κ. Αδαμίου του Δήμου Επιδαύρου Π.Ε. Αργολίδας εμβαδού Ε=14.555.523,75 τ.μ.,ώστε να εξαιρεθεί αυτής τμήμα εμβαδού Ε=70.863,31 τ.μ. όπως αυτό απεικονίζεται στο από 3-4-2013 τοπογραφικό διάγραμμα με κλίμακα 1:1.000 του Δασολόγου της Διεύθυνσης Δασών Αργολίδας Ευάγγελου Βαρδάκα και ορίζεται από τα περιμετρικά στοιχεία [1-2-3-4-5-6-1], που συνοδεύει την παρούσα.

Η Μερική ανάκληση της αναδασωτέας γίνεται μετά από αίτημα της ΗΛΙΑΧΤΙΔΑ ΕΝΕΡΓΕΙΑΚΗ-ΤΟΥΡΙΣΤΙΚΗ-ΤΕΧΝΙΚΗ ΚΑΙ ΕΜΠΟΡΙΚΗ Α.Ε. για την εγκατάσταση Φωτοβολταϊκού Σταθμού Παραγωγής Ηλεκτρικής Ενέργειας, αφού διαπιστώθηκε αρμοδίως και βεβαιώνεται βάσει επιστημονικών κριτηρίων (αιτιολογημένα) ότι έχει επιτευχθεί - πραγματοποιηθεί η αναδημιουργία της δασικής βλάστησης, ότι έχει επιτευχθεί πλήρης οικολογική αποκατάσταση, ότι έχει εκπληρωθεί ο σκοπός της αναδάσωσης και ότι τηρούνται οι προϋποθέσεις για την Μερική ανάκληση Σύμφωνα με τις οικείες διατάξεις της δασικής νομοθεσίας οριζόμενα στην παράγραφο 3 άρθρου 44 νόμου 998/1979 ΦΕΚ 289Α΄, για την πραγματοποίηση επιτρεπτών επεμβάσεων σε αναδασωτέες εκτάσεις όπως επιβεβαιώθηκε με την αριθ. 17/2012 απόφαση της Α΄θμιας Ε.Ε.Δ.Α. Αργολίδας κατόπιν παραπομπής σ' αυτή, κατά τις διατάξεις του άρθρου 36 του Ν. 3698/2008 (ΦΕΚ Α΄ 198/2-10-2008).

Κατά της ανωτέρω απόφασης μπορεί να ασκηθεί αίτηση ακύρωσης, ενώπιον του Διοικητικού Εφετείου Τρίπολης, από κάθε φυσικό ή νομικό πρόσωπο που έχει έννομο συμφέρον, (άρθρο 46 του Π.Δ. 18/89 ΦΕΚ 8Α΄).

Από τις διατάξεις της απόφασης αυτής δεν προκαλείται δαπάνη σε βάρος του κρατικού προϋπολογισμού.

Η απόφαση αυτή να δημοσιευθεί στην Εφημερίδα της Κυβερνήσεως.

Πάτρα, 13 Μαΐου 2013

Ο Γενικός Γραμματέας Αποκεντρωμένης Διοίκησης
ΕΜΜΑΝΟΥΗΛ ΑΓΓΕΛΑΚΑΣ

ΕΛΛΗΝΙΚΗ ΔΗΜΟΚΡΑΤΙΑ
ΑΠΟΚΕΝΤΡΩΜΕΝΗ ΔΙΟΙΚΗΣΗ
ΠΕΛΟΠΟΝΝΗΣΟΥ-ΔΥΤΙΚΗΣ ΕΛΛΑΔΑΣ ΚΑΙ ΙΟΝΙΟΥ
ΓΕΝΙΚΗ ΔΙΕΥΘΥΝΣΗ ΔΑΣΩΝ
ΚΑΙ ΑΓΡΟΤΙΚΩΝ ΥΠΟΘΕΣΕΩΝ
Δ/ΝΣΗ ΣΥΝΤΟΝΙΣΜΟΥ ΚΑΙ ΕΠΙΘΕΩΡΗΣΗΣ ΔΑΣΩΝ
ΔΙΕΥΘΥΝΣΗ ΔΑΣΩΝ ΑΡΓΟΛΙΔΑΣ


ΤΟΠΟΓΡΑΦΙΚΟ ΔΙΑΓΡΑΜΜΑ

ΘΕΜΑ: «Μερική ανάκληση-τροποποίηση της αριθμ.1311/10-7-2009 (ΦΕΚ τ.Δ΄298/22-7-2009) Απόφασης κήρυξης αναδασωτέας έκτασης του Γενικού Γραμματέα Περιφέρειας Πελοποννήσου»

ΘΕΣΗ: «Πουρνάτσι» τ.κ. Αδαμίου Δήμου Επιδαύρου Π.Ε.Αργολίδας.

Ανήκει στην υπ' αριθμ. 1494 / 13-5-2013 Απόφαση Μερικής ανάκλησης αναδασωτέας του Γενικού Γραμματέα Αποκεντρωμένης Διοίκησης Πελοποννήσου - Δυτικής Ελλάδας & Ιονίου.

ΚΛΙΜΑΚΑ 1:1.000	ΕΜΒΑΔΟΝ (1-2-3-4-5-6-1) = 70.863,31 τ.μ.
Ημερομηνία : Ναύπλιο 3-4-2013	Ο Συντάκτης Ευάγγελος Βαρδάκας Δασολόγος
Ημερομηνία : Ναύπλιο 12-4-2013	Ελέγχθηκε Μ.Ε.Γ.Γ.Α.Δ.Π.Δ.Ε.&Ι. α.α. Ο Δ/ντής Δασών Αργολίδας Παναγιώτης Λυμπερόπουλος Δασολόγος
Ημερομηνία : Πάτρα 13/5/2013	ΕΘ-ΘΗ Ο ΓΕΝΙΚΟΣ ΓΡΑΜΜΑΤΕΑΣ Α.Δ.Π. Δ.Ε. & Ι. ΕΜΜΑΝΟΥΗΛ ΑΓΓΕΛΑΚΑΣ

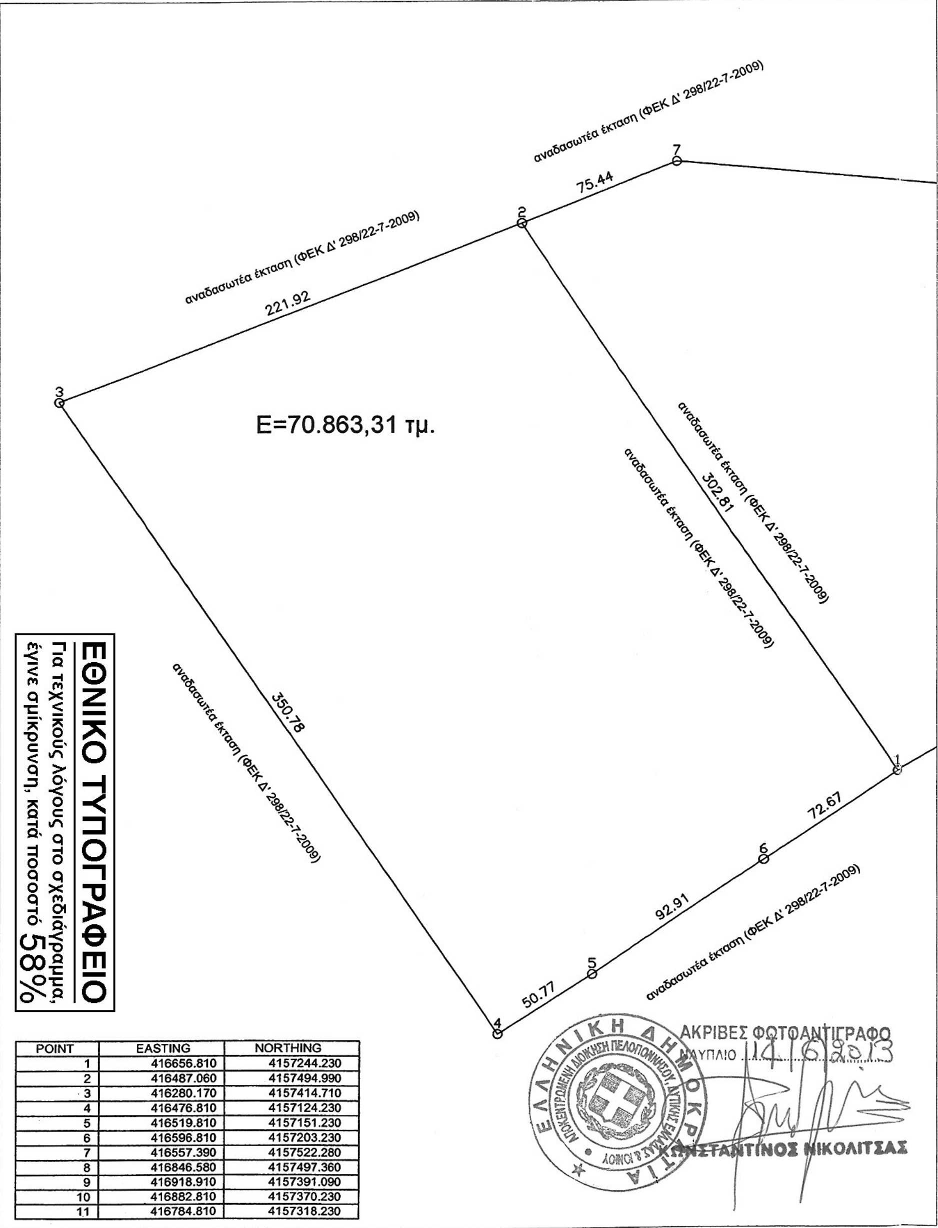

POINT	EASTING	NORTHING
1	416656.810	4157244.230
2	416487.060	4157494.990
3	416280.170	4157414.710
4	416476.810	4157124.230
5	416519.810	4157151.230
6	416596.810	4157203.230
7	416557.390	4157522.280
8	416846.580	4157497.360
9	416918.910	4157391.090
10	416882.810	4157370.230
11	416784.810	4157318.230

Αριθ. 62693/2338 (3)

Μερική ανάκληση της υπ' αριθ. 8234/14-10-992 απόφασης Κήρυξης Έκτασης ως Αναδασωτέας (ΦΕΚ/τ. Δ΄/1164/1992) για έκταση εμβαδού 2.945,39 τ.μ. που βρίσκεται στη θέση «Κουτσουπιά», Τ.Κ. Μιντιλογλίου, ΔΕ Παραλίας, Δήμου Πατρέων, Π.Ε. Αχαΐας.

Ο ΓΕΝΙΚΟΣ ΓΡΑΜΜΑΤΕΑΣ ΑΠΟΚΕΝΤΡΩΜΕΝΗΣ ΔΙΟΙΚΗΣΗΣ ΠΕΛΟΠΟΝΝΗΣΟΥ ΔΥΤΙΚΗΣ ΕΛΛΑΔΑΣ ΚΑΙ ΙΟΝΙΟΥ

Έχοντας υπόψη:

1. Τις διατάξεις των άρθρων 24 παρ. 1 και 117 παρ. 3 του Συντάγματος της Ελλάδας.

2. Τις διατάξεις του Ν. 3852/2010 «Νέα Αρχιτεκτονική της Αυτοδιοίκησης και της Αποκεντρωμένης Διοίκησης - Πρόγραμμα Καλλικράτης».

3. Τις διατάξεις του Π.Α. 139/2010 «Οργανισμός της Αποκεντρωμένης Διοίκησης Πελοποννήσου, Δυτικής Ελλάδας και Ιονίου».

4. Τις διατάξεις του άρθρου 44 παρ. 4 του Ν. 998/79, που προστέθηκε με την παρ. 3 του άρθρου 36 τον Ν. 3698/08.

5. Τις διαταγές του Υπουργείου Γεωργίας με αριθ.: α) 160417/1180/8-7-1980 «Οδηγίες για τις αναδασωτέες εκτάσεις» β) 9787 0/2248/7-5-2009 εγκύκλιο ΥΠ.Α.Α.Τ./Τμ. Αλλαγής Χρήσης. «Οδηγίες για την εφαρμογή αρθρ. 36 Ν. 3698/08» και την υπ' αριθ. 158/1978 γνωμοδότηση του Νομικού Συμβουλίου του Κράτους.

6. Την υπ' αριθ. 8234/14-10-1992 (ΦΕΚ/1164/τ.Δ΄/11-11-1992) απόφαση Κήρυξης Έκτασης ως Αναδασωτέας του Δασάρχη Πατρών (μ.ε. Νομάρχη Αχαΐας) στη θέση «Σταυρολάγκαδο», πρώην περιφέρειας Κοινότητας Μονοδενδρίου του Νομού Αχαΐας και νυν τ.κ. Μονοδενδρίου, Δ.Ε. Βραχναιϊκων, Δήμου Πατρέων, Π.Ε. Αχαΐας.

7. Την υπ' αριθ. 77811/10281/06-09-2012 Πρόταση του Δασαρχείου Πατρών προς την Α/θ μια Ε.Ε.Δ.Α. περί εν μέρει ανάκλησης της υπ' αριθ. 8234/14-10-1992 απόφασης Κήρυξης Έκτασης ως Αναδασωτέας (ΦΕΚ/τ. Δ΄/1164/11-11-1992) για τμήμα εμβαδού 2.945,39 τ.μ. στη θέση «Κουτσουπιά», τ.κ. Μιντιλογλίου, Δ.Ε. Παραλίας, Δήμου Πατρέων, Π.Ε. Αχαΐας.

8. Την υπ' αριθ. 20/2012 απόφαση της (Β΄) Α΄βάθμιας Επιτροπής Επιλύσεως Δασικών Αμφισβητήσεων Αχαΐας.

9. Την υπ' αριθ. 44173/4506/22-04-2013 αναφορά - θετική πρόταση του Δασαρχείου Πατρών.

10. Τη σύμφωνη γνώμη της Διεύθυνσης Δασών Αχαΐας, αποφασίζουμε:

Ανακαλούμε μερικώς την αριθ. 8234/14-10-1992 (ΦΕΚ/τ.Δ΄/1164/11-11-1992) απόφαση Κήρυξης Έκτασης ως Αναδασωτέας, για έκταση εμβαδού 2.945,39 τ.μ. στη θέση «Κουτσουπιά», τ.κ. Μιντιλογλίου, Δ.Ε. Παραλίας, Δήμου Πατρέων, Π.Ε. Αχαΐας, η οποία κατά πλάνη περί τα πραγματικά περιστατικά συμπεριελήφθη στην έκταση των 350 στρεμ. η οποία κηρύχθηκε αναδασωτέα λόγω πυρκαγιάς με την ανωτέρω απόφαση και για την οποία εκδόθηκε η αριθ. 20/2012 απόφαση της (Β΄) Α΄βάθμιας Ε.Ε.Δ.Α. Αχαΐας, σύμφωνα με το άρθρο 36 του Ν. 3698/08. Η έκταση αυτή, των 2.945,39 τ.μ. απεικονίζεται με στοιχεία (10, 11, 12, 13, 14, 15, 8΄, 7΄,17, 18, 6΄, 5΄, 4΄, 3΄, 2΄, 1΄, 10) στο διάγραμμα που συνοδεύει την παρούσα, κλίμακας 1:500 και έχει όρια:

Βόρεια: Με αναδασωτέα έκταση

Νότια: Με αναδασωτέα έκταση

Ανατολικά: Με αναδασωτέα έκταση

Δυτικά: Με φερόμενο αγρό και αναδασωτέα έκταση

Κατά τα λοιπά ισχύει η υπ' αριθ. 8234/14-10-1992 (ΦΕΚ/τ.Δ΄ 71164/11-11-1992) απόφαση.

Η απόφαση μας αυτή να δημοσιεύθηκε Εφημερίδα της Κυβερνήσεως σύμφωνα με το Ν. 998/79.

Πάτρα 06 Ιουνίου 2013

Ο Γενικός Γραμματέας Αποκεντρωμένης Διοίκησης


ΕΜΜΑΝΟΥΗΛ Α. ΑΓΓΕΛΑΚΑΣ

ΑΝΗΚΕΙ ΣΤΗΝ ΑΡΙΘΜ...62693/2338/2013...ΑΠΟΦΑΣΗ Γ.Γ. ΑΔ (ΠΔΕ& Ι)

ΤΟΠΟΓΡΑΦΙΚΟ ΔΙΑΓΡΑΜΜΑ

Ανακληθείσας Αναδασωτέας Δημόσιας Δασικής Έκτασης Εμβαδού 2.945,39τμ, (με στοιχεία 10,11,12,13,14,15,8΄,7΄,17,18,6΄,5΄,4΄,3΄,2΄,1΄,10) για την οποία προτείνεται η Μερική Ανάκληση της α.π. 8234/14-10-1992 (ΦΕΚ 1164/τ. Δ΄/11-11-1992) Απόφασης Αναδασωτέας λόγω πυρκαγιάς του Δασάρχη Πατρών, στη θ. «Κουτσουπιά», ΤΚ Μιντιλογλίου, ΔΕ Παραλίας, Δ. Πατρέων Αχαΐας *δυνάμει της αριθμ. 20/2012 Αποφάσεως (ΑΔΑ ΒΕΔΣΟΡ1Φ-ΤΜΔ) της (Β΄) Α/θμιας ΕΕΔΑ Αχαΐας - κατ΄ εφαρμογή των διατάξεων του άρθρου 36 του Ν. 3698/2008(ΦΕΚ 198/τ. Α΄/2-10-2008).*

Κλίμαξ 1:500 (το παρόν ΤΔ αποτελεί απόσπασμα του από Δεκέμβριος 2009 Τοπογραφικού Διαγράμματος, κλιμ. 1:500, του Πολιτικού Μηχανικού Γρηγορίου Αντ. Ζαχαράτου, που συνοδεύει την με αριθμ. 77811/10281/06-09-2012 Πρόταση του Δασαρχείου Πατρών και έχει υποστεί σμίκρυνση.)

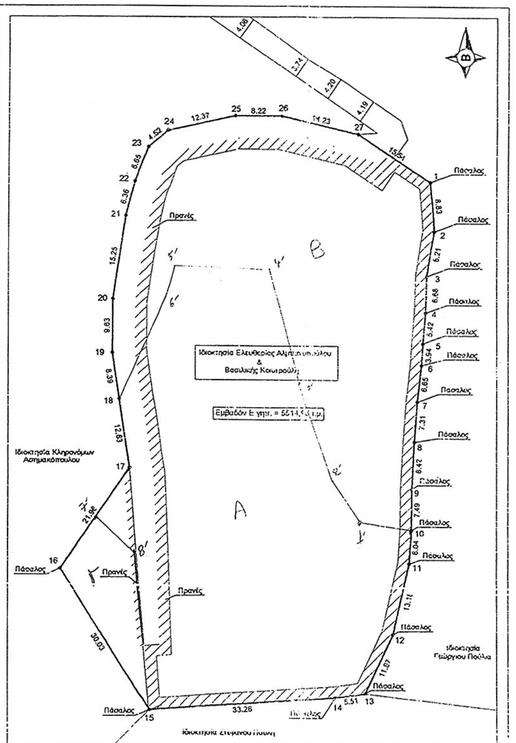


Σημείο	X	Y
1'	297819.94	4225234.13
2'	297814.77	4225240.78
3'	297808.62	4225258.17
4'	297802.87	4225279.20
5'	297785.94	4225279.71
6'	297784.32	4225274.64
7'	297771.71	4225233.14
8'	297779.93	4225227.17

Συντεταγμένες Γηπέδου ΕΓΣΑ 87		
ΣΗΜΕΙΟ	X	Y
1	297831.62	4225293.82
2	297832.39	4225285.02
3	297830.99	4225276.93
4	297830.84	4225270.25
5	297830.35	4225264.86
6	297830.10	4225260.92
7	297829.33	4225254.32
8	297828.78	4225247.03
9	297828.34	4225238.63
10	297828.28	4225231.14
11	297827.90	4225225.11
12	297825.04	4225212.25
13	297820.07	4225201.68
14	297814.61	4225200.97
15	297781.46	4225198.65
16	297765.50	4225224.09
17	297777.93	4225242.19
18	297776.07	4225254.68
19	297774.86	4225262.98
20	297774.22	4225272.62
21	297777.22	4225287.69
22	297778.79	4225293.85
23	297781.11	4225300.09
24	297784.54	4225303.02
25	297796.62	4225305.68
26	297804.84	4225305.65
27	297818.70	4225302.43

Ανήκει στην από 07/12/2011
...
Ο ...

ΠΑΠΑΘΑΝΑΣΙΟΥ ΒΑΣΙΛΕΙΟΣ
ΔΑΣΟΛΟΓΟΣ

ΑΠΟΣΠΑΣΜΑ ΧΑΡΤΗ ΓΥΣ 6254/4 , ΚΛΙΜΑΞ 1: 5000
(σημειώνεται με + η θέση της Ανακληθείσας Αναδασωτέας εκτάσεως)

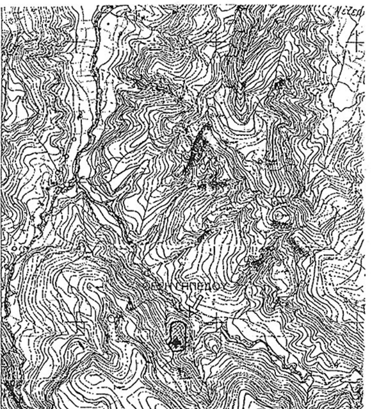

ΠΑΤΡΑ 22/04/2013

Ο ΣΥΝΤΑΚΤΗΣ
ΔΗΜΟΣ Γ. ΑΝΔΡΙΚΟΠΟΥΛΟΣ
ΔΑΣΟΠΟΝΟΣ

ΘΕΩΡΗΘΗΚΕ
ΕΓΓ
Ο ΔΑΣΑΡΧΗΣ ΠΑΤΡΩΝ
ΣΤΑΥΡΟΣ ΒΑΡΒΑΤΣΟΥΛΗΣ
ΔΑΣΟΛΟΓΟΣ

ΠΑΤΡΑ 06/08/2013

ΘΕΩΡΗΘΗΚΕ
Ο Γ.Γ. ΑΔ (ΠΔΕ&Ι)
Τ. Σ. Υ.
ΕΜΜΑΝΟΥΗΛ ΑΓΓΕΛΑΚΑΣ

ΕΘΝΙΚΟ ΤΥΠΟΓΡΑΦΕΙΟ
Για τεχνικούς λόγους στο σχεδιάγραμμα, έγινε σμίκρυνση, κατά ποσοστό 61%

Αριθ. οικ 5021 (4)

Κήρυξη αναδασωτέας δημόσιας δασικής έκτασης συνολικού εμβαδού 4.717,03 τ.μ. στη θέση «Μύλοι», Δημοτικής Ενότητας Λιτόχωρου Δήμου Δίου Ολύμπου Νομού Πιερίας

Ο ΓΕΝΙΚΟΣ ΓΡΑΜΜΑΤΕΑΣ ΑΠΟΚΕΝΤΡΩΜΕΝΗ ΔΙΟΙΚΗΣΗΣ ΜΑΚΕΔΟΝΙΑΣ - ΘΡΑΚΗΣ

Έχοντας υπόψη:

1. Τις διατάξεις του άρθρου 24, παρ. 1 και του άρθρου 117 παρ. 3 του Συντάγματος.

2. Τις διατάξεις των άρθρων 37,38 και 41 του Ν. 998/79 (ΦΕΚ 289/τ. Α΄/29.12.79) «περί προστασίας των δασών κ.λπ.»

3. Τις διατάξεις του άρθρου 70, παρ. 3 του Ν. 998/79, η οποία προστέθηκε με το άρθρο 12, παρ. 2 του Ν. 2040/94 (ΦΕΚ Α΄/70/23-4-1992) και αντικαταστάθηκε με την παρ. 15 του άρθρου 1 του Ν. 3208/2003 (ΦΕΚΑ΄/303/29-12-2003).

4. Τις διατάξεις του Ν. 2240/94 «συμπλήρωση διατάξεων για τη Νομαρχιακή Αυτοδιοίκηση και άλλες διατάξεις», άρθρο 6, παρ.7.

5. Τις αριθ. πρ. 160417/1180/8.8.80 και 1824447/3049/24.9.80 εγκύκλιες διαταγές και αποφάσεις του Υπουργείου Γεωργίας, που αναφέρονται στο εν λόγω θέμα.

6. Τις διατάξεις του άρθρου 120 του Ν. 1892/90 (ΦΕΚ 101 /τ.Α΄/29.12.79)

7. Την αριθ. 1425/19-1-2011 απόφαση του Γενικού Γραμματέα Αποκεντρωμένης Διοίκησης Μακεδονίας-Θράκης «Εξουσιοδότηση προς υπογραφή «Με εντολή Γενικού Γραμματέα» αποφάσεων, εγγράφων και άλλων πράξεων στον Προϊστάμενο Γενικής Διεύθυνσης δασών και Αγρ. υποθέσεων κ.λπ.» (ΦΕΚ 452/Β/22-3-2011)

8. Το Ν. 3861/2010 «Ενίσχυση της διαφάνειας με την υποχρεωτική ανάρτηση νόμων και πράξεων των κυβερνητικών, διοικητικών και αυτοδιοικητικών οργάνων στο διαδίκτυο «Πρόγραμμα Διαύγεια» και άλλες διατάξεις.» (ΦΕΚ 112/Α/13-7-2010)

9. Τη Δ.Υ/11-06-13 εισήγηση της Δασολόγου της υπηρεσίας μας, Ν. Ζαμαντζά, «περί κηρύξεως Αναδασωτέας» της αναφερομένης στο θέμα εκτάσεως, αποφασίζουμε:

Κηρύσσουμε αναδασωτέα την έκταση εμβαδού 4.717,03 τ.μ., με σκοπό την προστασία της και τη διατήρηση του χαρακτήρα του δημόσιου δάσους, που βρίσκεται στη θέση «Μύλοι», Δημοτικής Ενότητας Λιτόχωρου Δήμου Δίου Ολύμπου Νομού Πιερίας.

Η ανωτέρω έκταση προσδιορίζεται από τα στοιχεία Α-Β-..-Π-Α και έχει όρια:

ΒΟΡΕΙΑ: Με δημόσιο δάσος και καλλιεργημένη έκταση

ΔΥΤΙΚΑ: Με δημόσιο δάσος

ΑΝΑΤΟΛΙΚΑ: Με δημόσιο δάσος

ΝΟΤΙΑ: Με δημόσιο δάσος

Όπως φαίνεται στο από τον Ιούνιο του 2013, συνημμένο τοπογραφικό διάγραμμα, που συντάχθηκε από την Υπηρεσίας μας, κλίμακας 1:1000, που αποτελεί αναπόσπαστο μέρος της απόφασης αυτής.

Η αποκατάσταση της δασικής Βλάστησης θα γίνει με φυσική αναγέννηση.

Η απόφαση αυτή να δημοσιευθεί στην Εφημερίδα της Κυβερνήσεως.

Κατερίνη, 11 Ιουνίου 2013

Με εντολή Γενικού Γραμματέα Αποκεντρωμένης Διοίκησης Ο Προϊστάμενος Διεύθυνσης
ΓΕΩΡΓΙΟΣ Χ. ΜΑΥΡΙΔΗΣ

ΕΘΝΙΚΟ ΤΥΠΟΓΡΑΦΕΙΟ
Ο χάρτης έχει φωτογραφηθεί, από το πρωτότυπο σε φυσικό μέγεθος **(100%)**


ΤΟΠΟΓΡΑΦΙΚΟ ΔΙΑΓΡΑΜΜΑ


Έκτασης με στοιχεία Α,Β,...,Ο,Π,Α εμβαδού 4.717,03 τ.μ. στη Δ.Θ "Μύλοι" Δημοτικής Ενότητας Λιτοχώρου του Δήμου Δίου Ολύμπου Ν. Πιερίας

Συνοδεύει την οικ. 5021/13 Απόφαση του Δ/ντή Δασών Ν. Πιερίας

κλίμακα 1:1000
Κατερίνη, Ιούνιος 2013
Οι συντάκτες

Ν. Ζαμαντζά	Γ. Ρουσάκης
Δασολόγος	Δασοπόνος

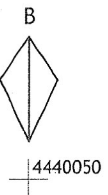

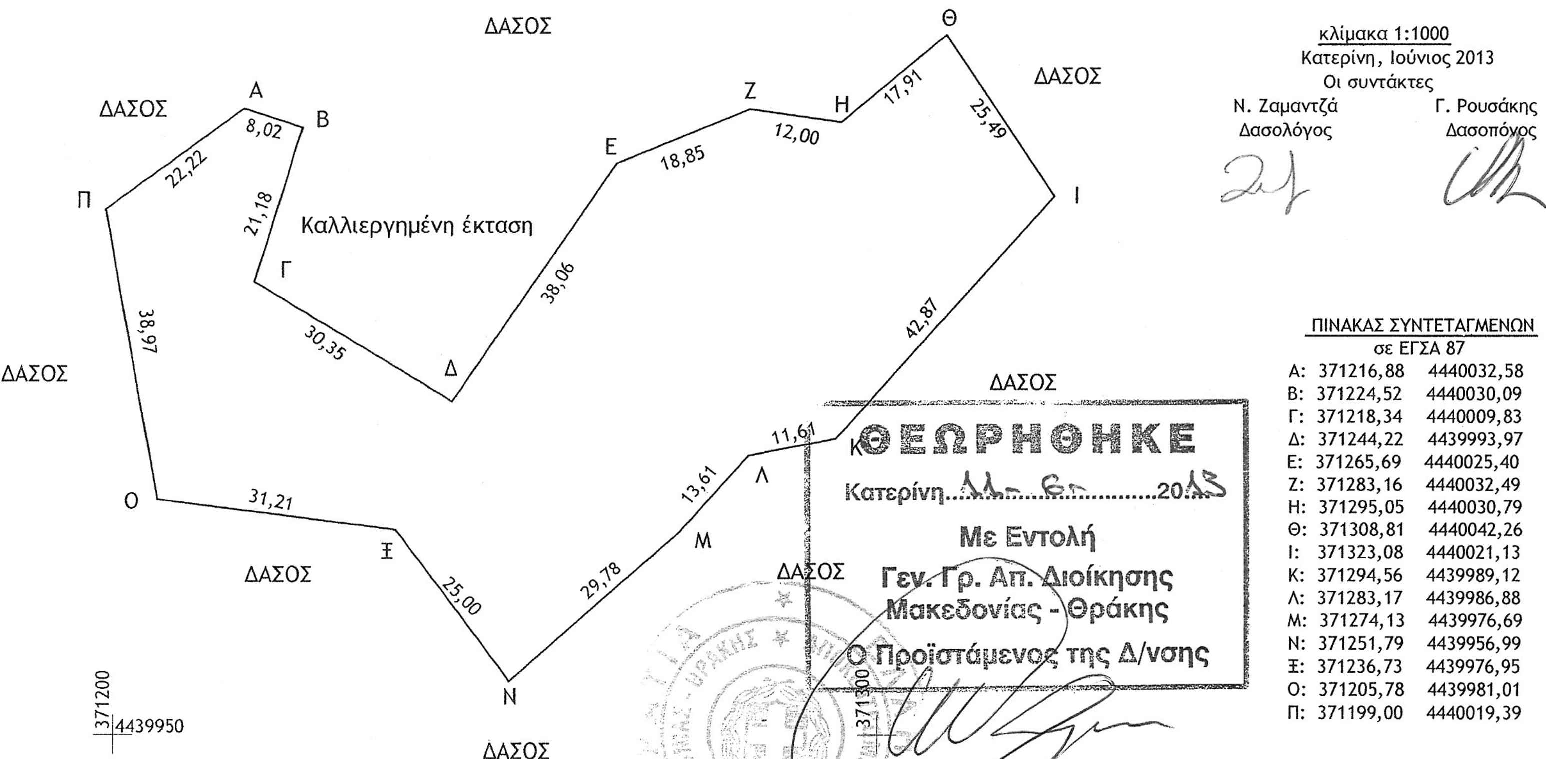

ΠΙΝΑΚΑΣ ΣΥΝΤΕΤΑΓΜΕΝΩΝ
σε ΕΓΣΑ 87

Α:	371216,88	4440032,58
Β:	371224,52	4440030,09
Γ:	371218,34	4440009,83
Δ:	371244,22	4439993,97
Ε:	371265,69	4440025,40
Ζ:	371283,16	4440032,49
Η:	371295,05	4440030,79
Θ:	371308,81	4440042,26
Ι:	371323,08	4440021,13
Κ:	371294,56	4439989,12
Λ:	371283,17	4439986,88
Μ:	371274,13	4439976,69
Ν:	371251,79	4439956,99
Ξ:	371236,73	4439976,95
Ο:	371205,78	4439981,01
Π:	371199,00	4440019,39



ΑΠΟ ΤΟ ΕΘΝΙΚΟ ΤΥΠΟΓΡΑΦΕΙΟ
ΚΑΠΟΔΙΣΤΡΙΟΥ 34 * ΑΘΗΝΑ 104 32 * ΤΗΛ. 210 52 79 000 * FAX 210 52 21 004